
BETONMAST

Alle vareleveranser benytte kode for adkomst til varelevering

Ved feil på porten vil telefonnummer til kontaktperson være oppslått på porten.

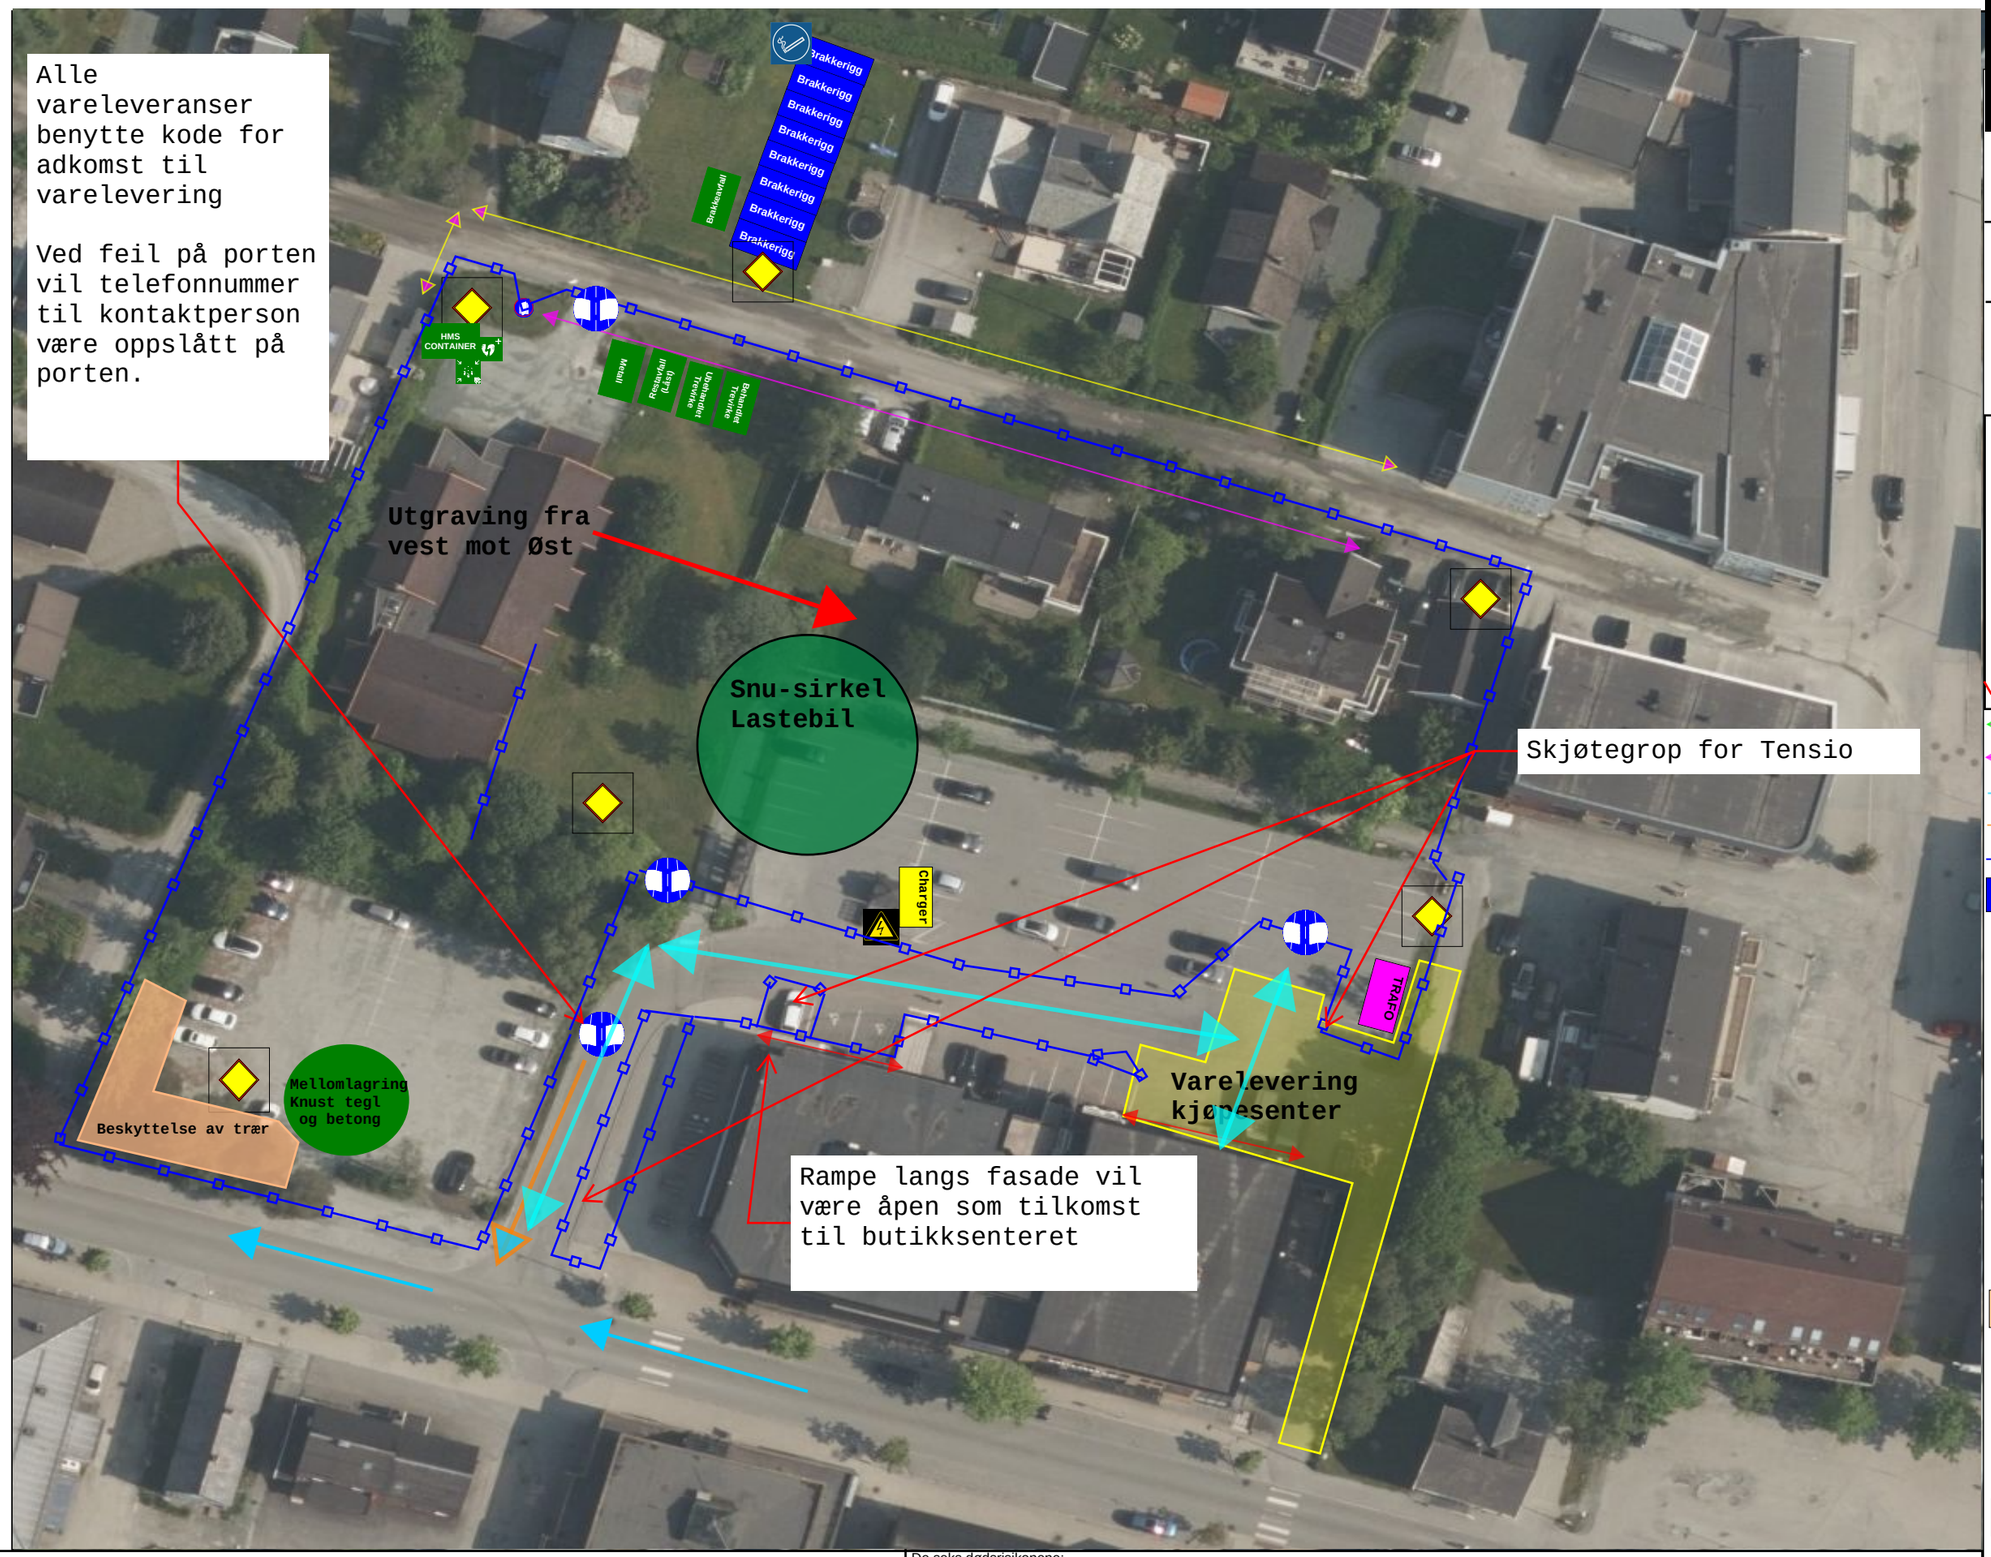

- Mindre rigg til å starte med
- Inn og utkjøring mot Ringvålvegen.
- Containere vil flyttes etter hva som er hensiksmessig gjennom fasen, men må ikke stå nærmere enn 8 meter fra nabobebyggelse
- Når kabler går legges igjennom vareleveringssone til kjøpesenteret må dette koordineres

De seks dødsrisikonene:



Prosjekt:
Heimdal HVS

Revisjonsato:
21.10.26

Riggplanen er gjeldene :

21.10.26-25.11.26

Riggplan:

Omlegging infrastruktur og oppstart graving

Omlegging infrastruktur (NY Trafo dersom denne ikke er på plass)

- VA-trasé
- Adkomst brakkerigg
- Gangsone byggeplass
- Trafikkretning
- Anleggstrafikk
- Byggegjerde
- Brakkerigg — Brakkerigg/Anleggskontor
- Personinngang byggeplass
- Anleggsport
- Møteplass
- HMS-container / Hjertestarter
- Kildesortering
- Rømningsvei
- Rundkjøring
- Sykkelparkering publikum
- Container — Utstyr/verktøy-container
- Fortau stengt
- LED - Belysning
- Parkering byggeplass-ansatte
- Charger — Boost Charger
- Kameraovervåkning
- Byggvann
- Brannslokker
- Toalett
- Informationstavle
- Anleggskontor
- Innkommende Strøm
- Innkommende Vann
- Drivstoff
- Strømskap
- Miljø-container/ farlig avfall
- Rømningsvei
- Røykesone